
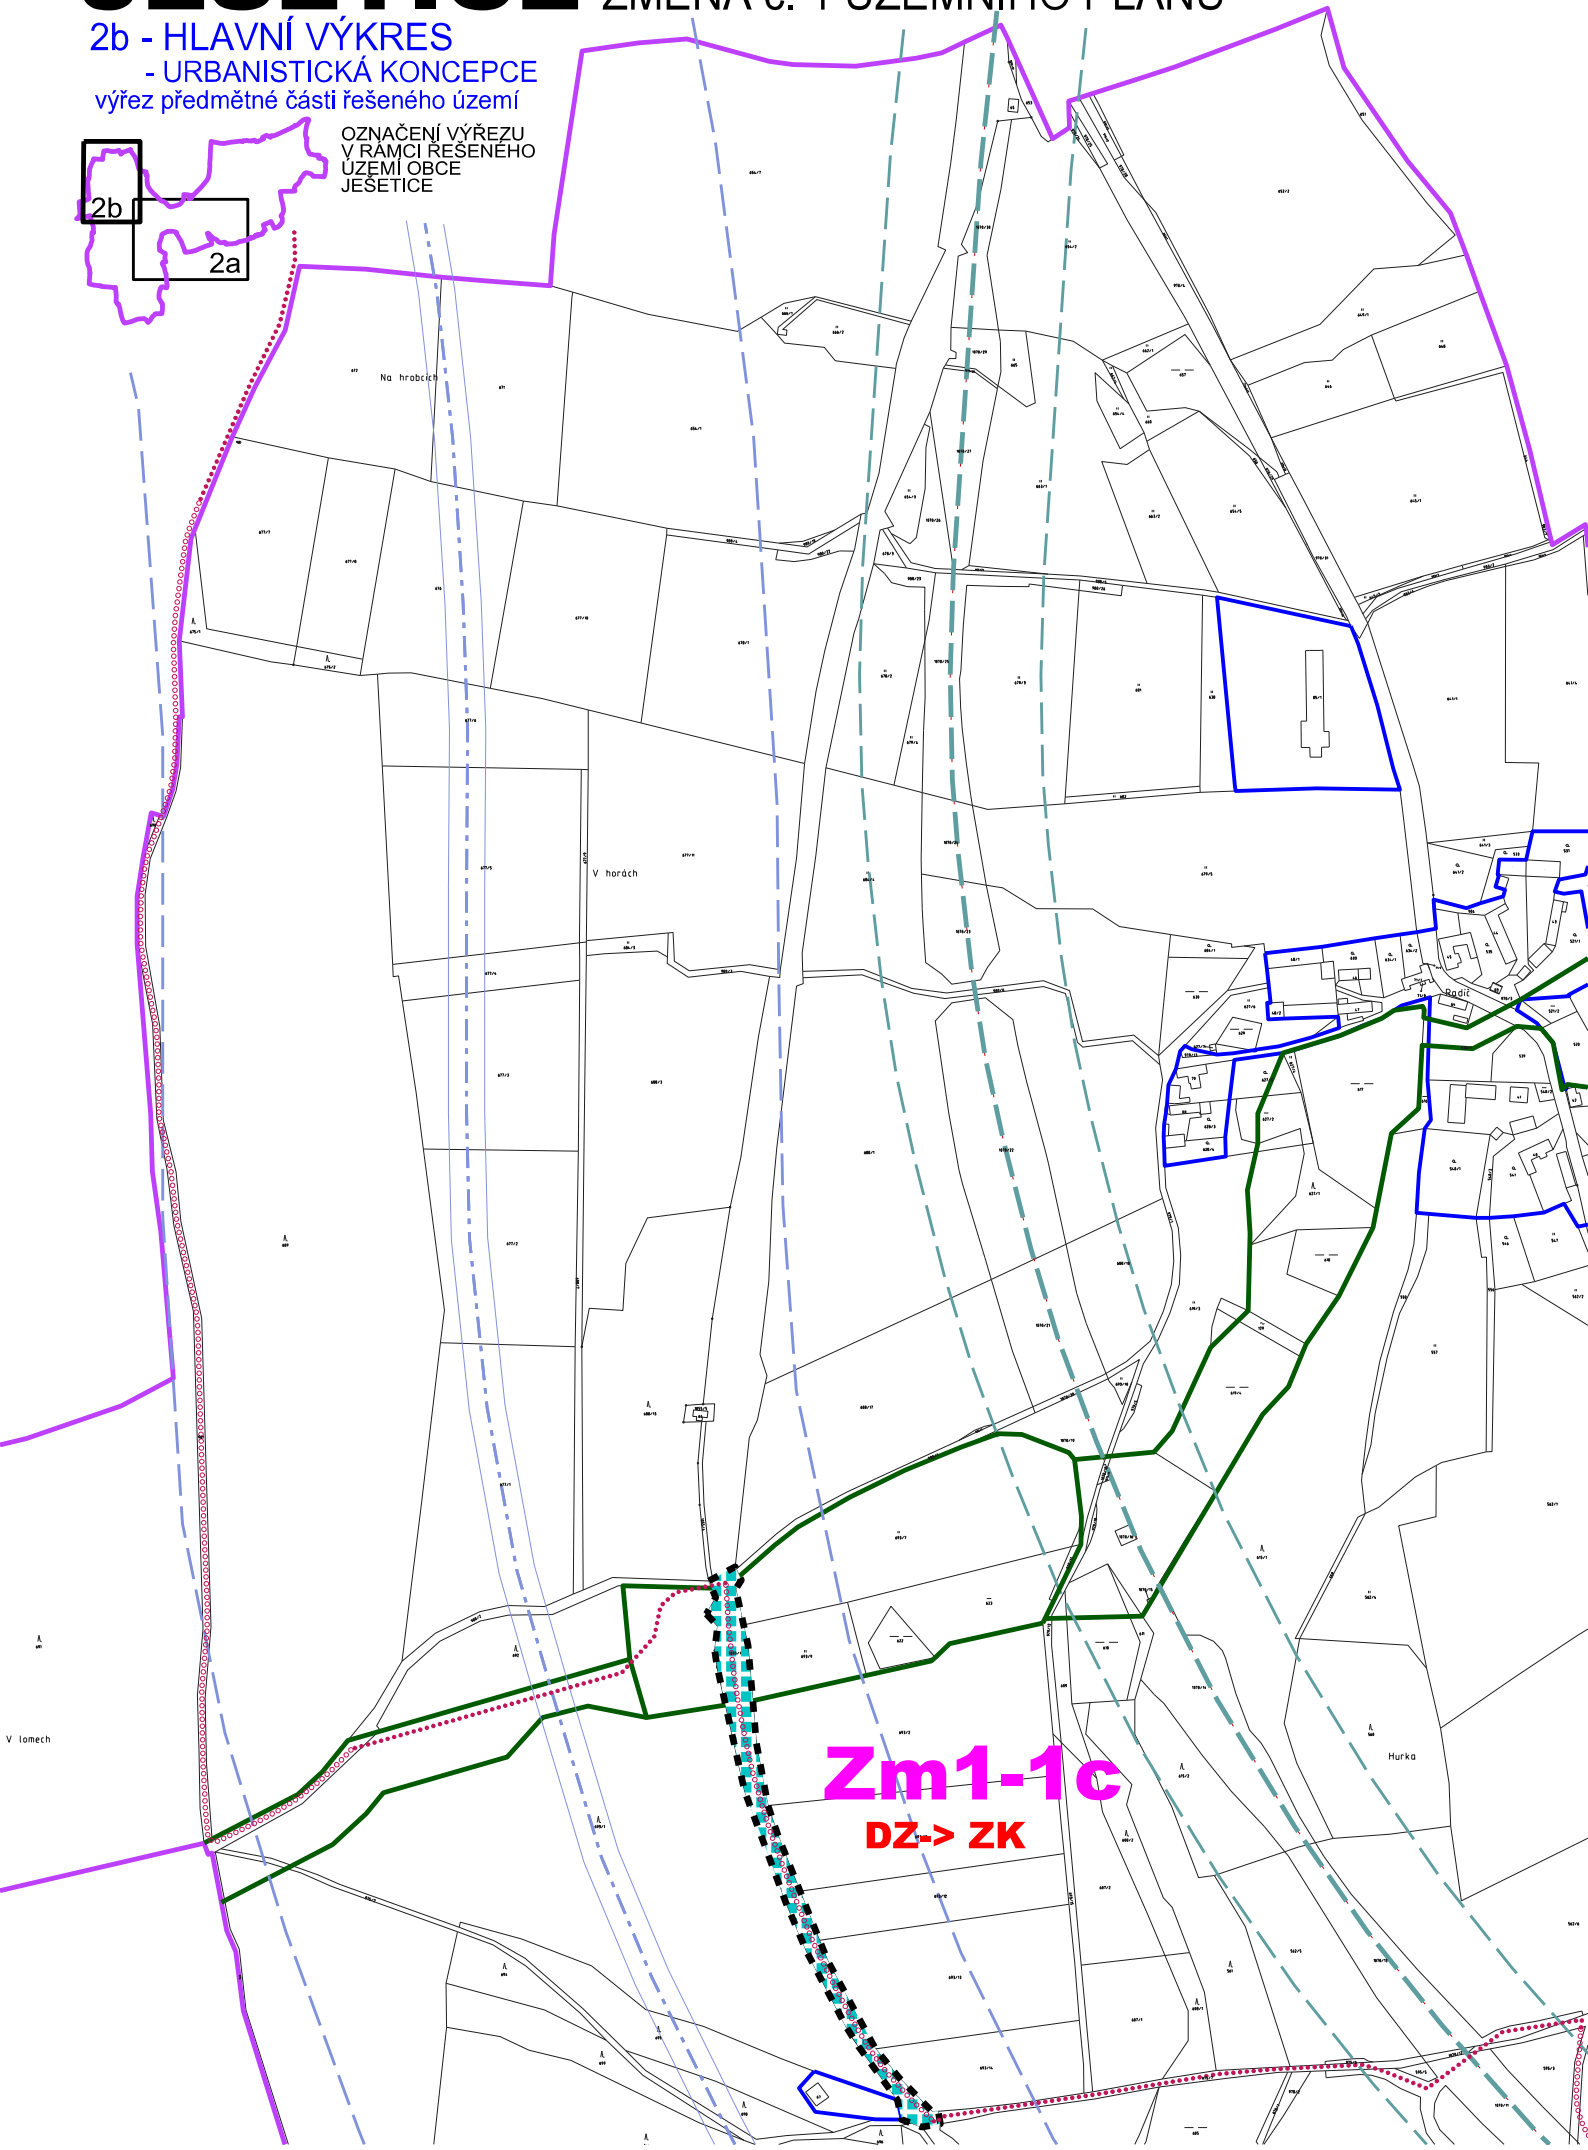


JEŠETICE ZMĚNA č. 1 ÚZEMNÍHO PLÁNU 04.2021 měř. 1 : 5 000

2b - HLAVNÍ VÝKRES
- URBANISTICKÁ KONCEPCE
výřez předmětné části řešeného území

OZNAČENÍ VÝŘEZU
V RAMCI ŘEŠENÉHO
ÚZEMÍ OBCE
JEŠETICE

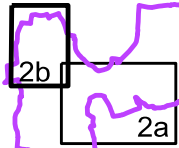

Zm1-1c
DZ-> ZK