


# JEŠETICE ZMĚNA č. 1 ÚZEMNÍHO PLÁNU 04.2021 měř. 1 : 5 000

5b - VÝKRES PŘEDPOKLÁDANÝCH  
ZÁBORŮ PŮDNÍHO FONDU

výřez předmětné části řešeného území

OZNAČENÍ VÝŘEZU  
V RAMCI ŘEŠENÉHO  
ÚZEMÍ OBCE  
JEŠETICE

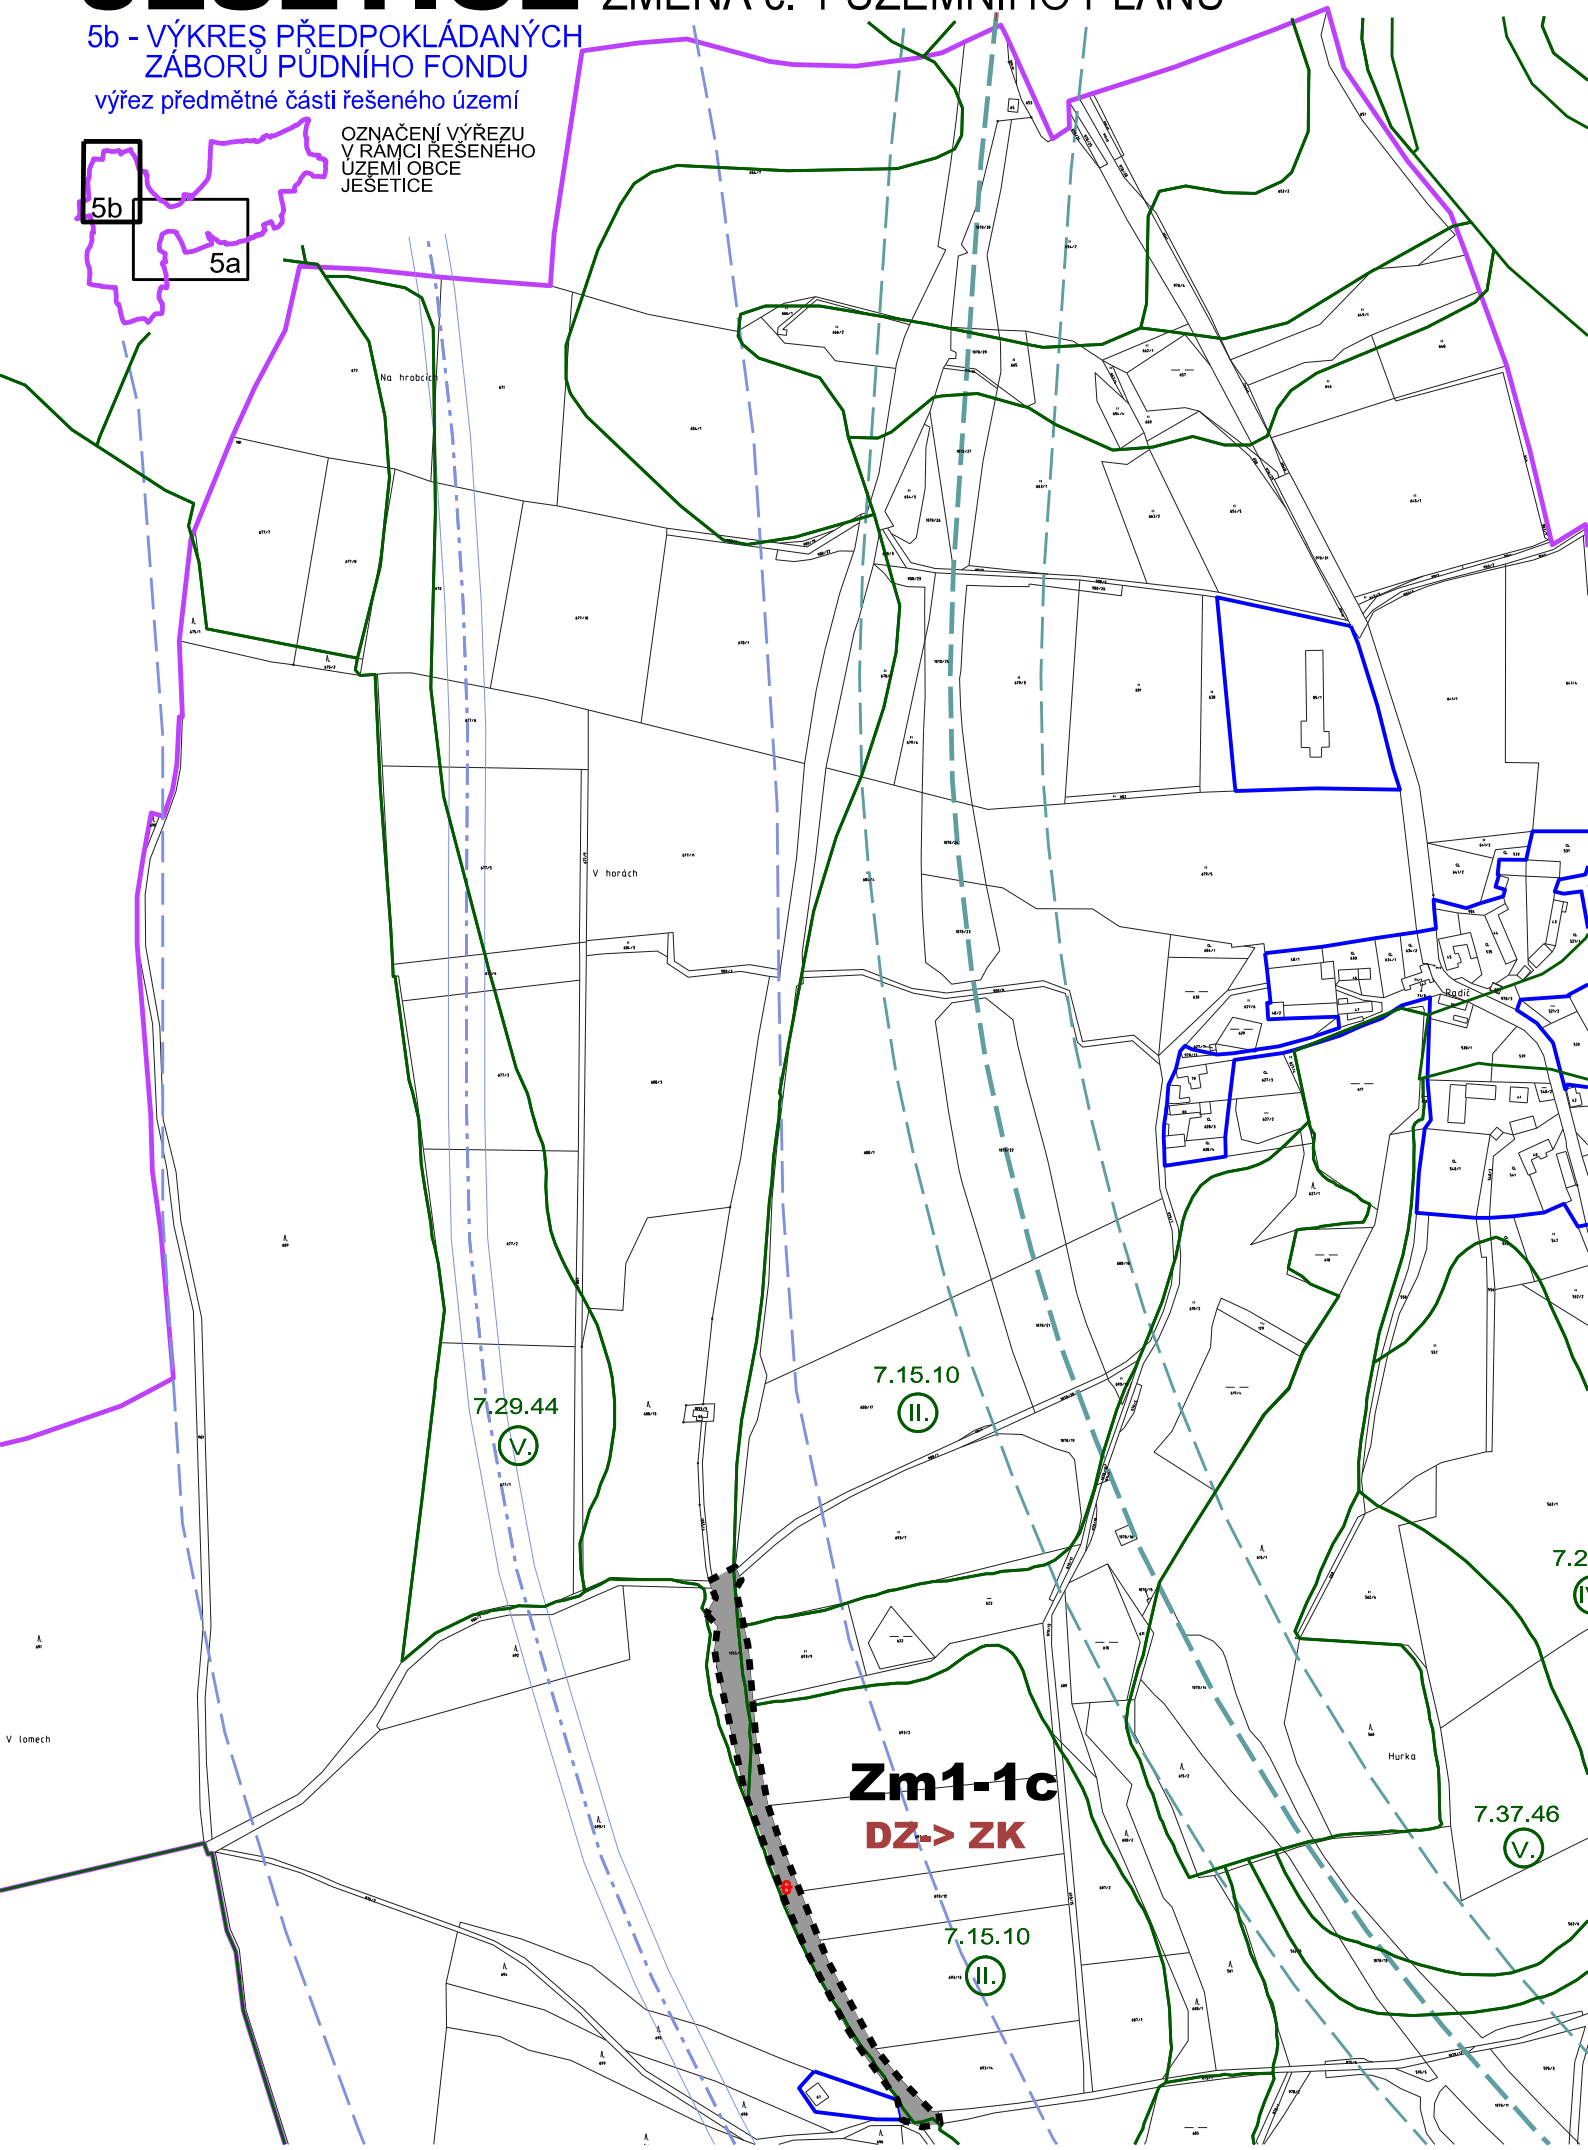

**Zm1-1c**  
**DZ-> ZK**

7.29.44  
V.

7.15.10  
II.

7.37.46  
V.

7.15.10  
II.